



DIRECTORY: /USERS/CHENYU/DESKTOP/MO-S_1_CUCINA/MO-S_1_CUCINA.DWG | PLOTTED ON: 6/13/2017 11:18:23 上午 | BY USER: 陈昱

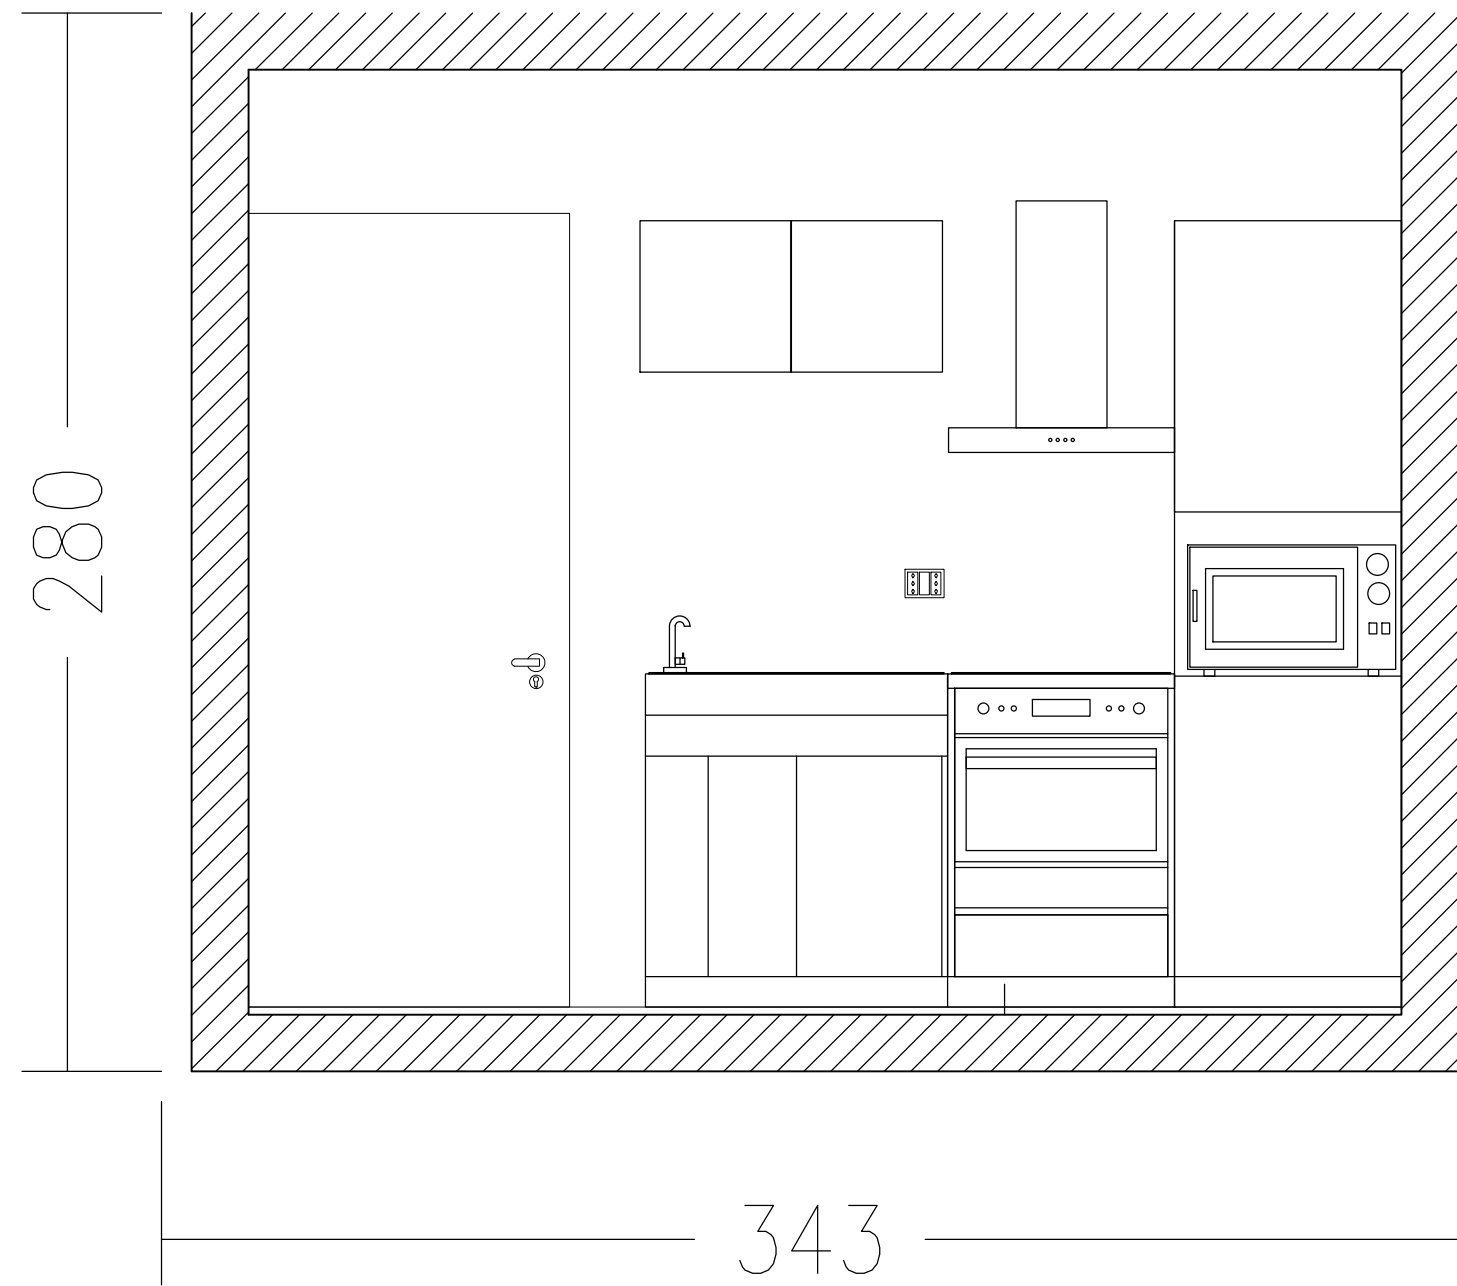

POLITECNICO DI MILANO
SCUOLA DEL DESIGN
C.L. DESIGN DEGLI INTERNI
PROGETTO:

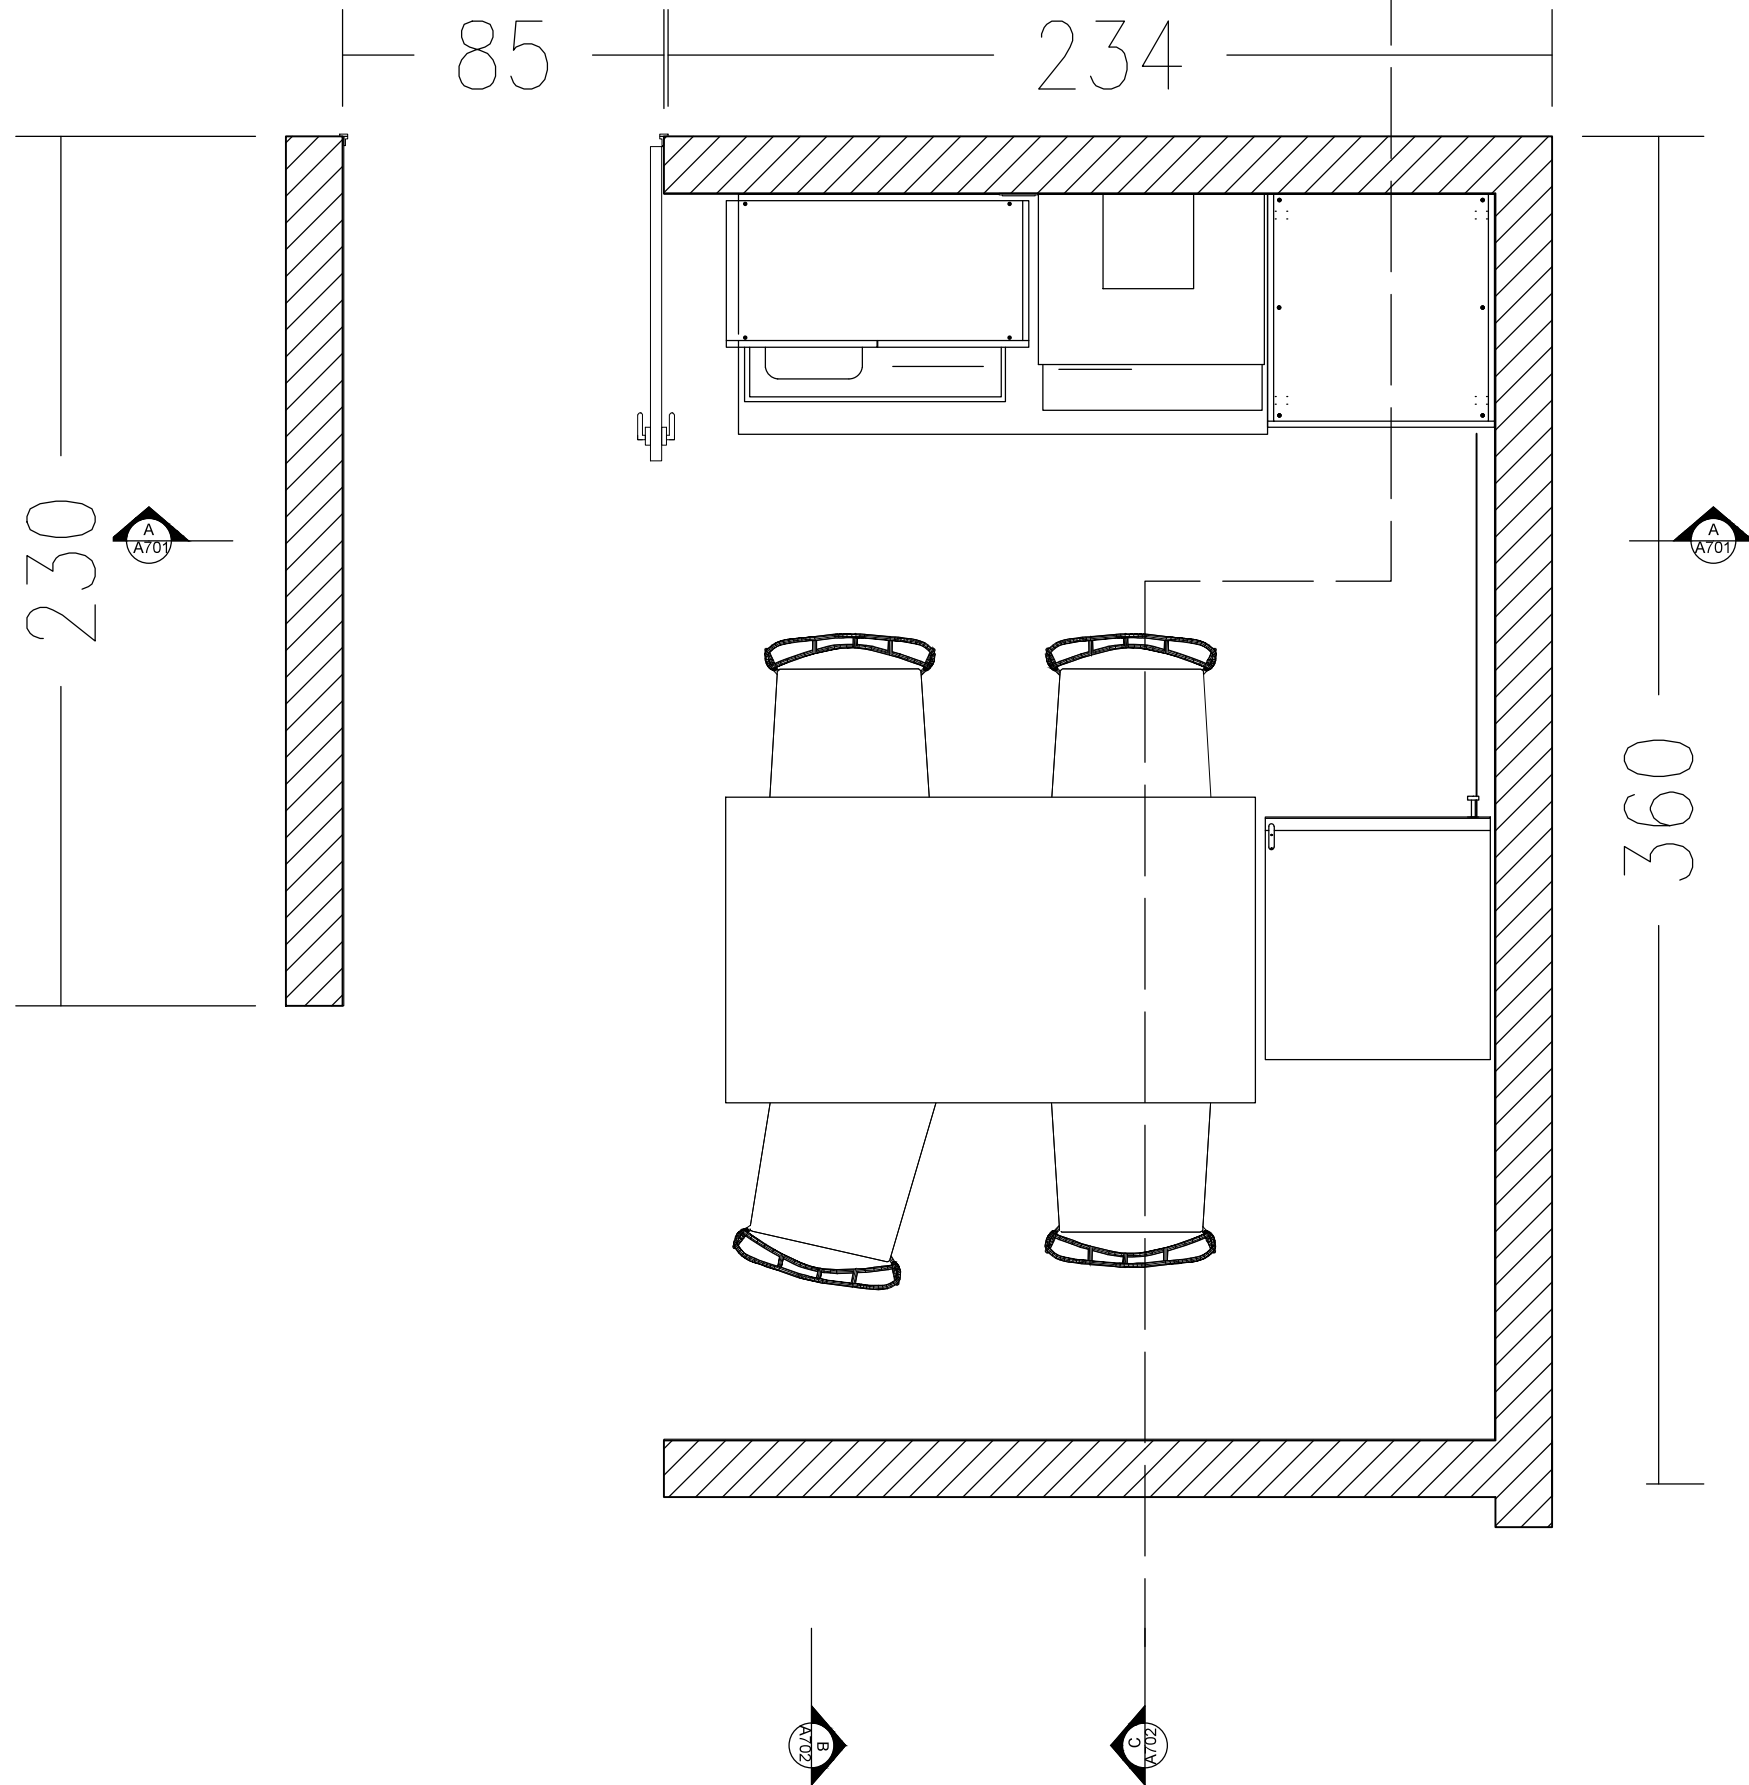

MONTERREY
SIMPLEX
CUCINA

CORSO:
STRUMENTI E METODI
DEL PROGETTO

DOCENTE:
MARCO FERRARA

STUDENTI:
CHEN YU

OGGETTO:
PIANTA E SEZIONE

NOTE:
-

NOME FILE:
MO-S_1_CUCINA.dwg

VERS DATA

2017.5.30


A 2017.5.23

TAVOLA NO.: 1 DI 999


A701

DATA: 2017/06/13 SCALA: 1:20
REV: A FORMATO: A2

DIRECTORY /USERS/CHENYUDESKTOP/MO-S-1_CUCINA/MO-S-1_CUCINA.DWG PLOTTED ON: 6/13/2017 11:18:24 上午 | BY USER: 陈昱

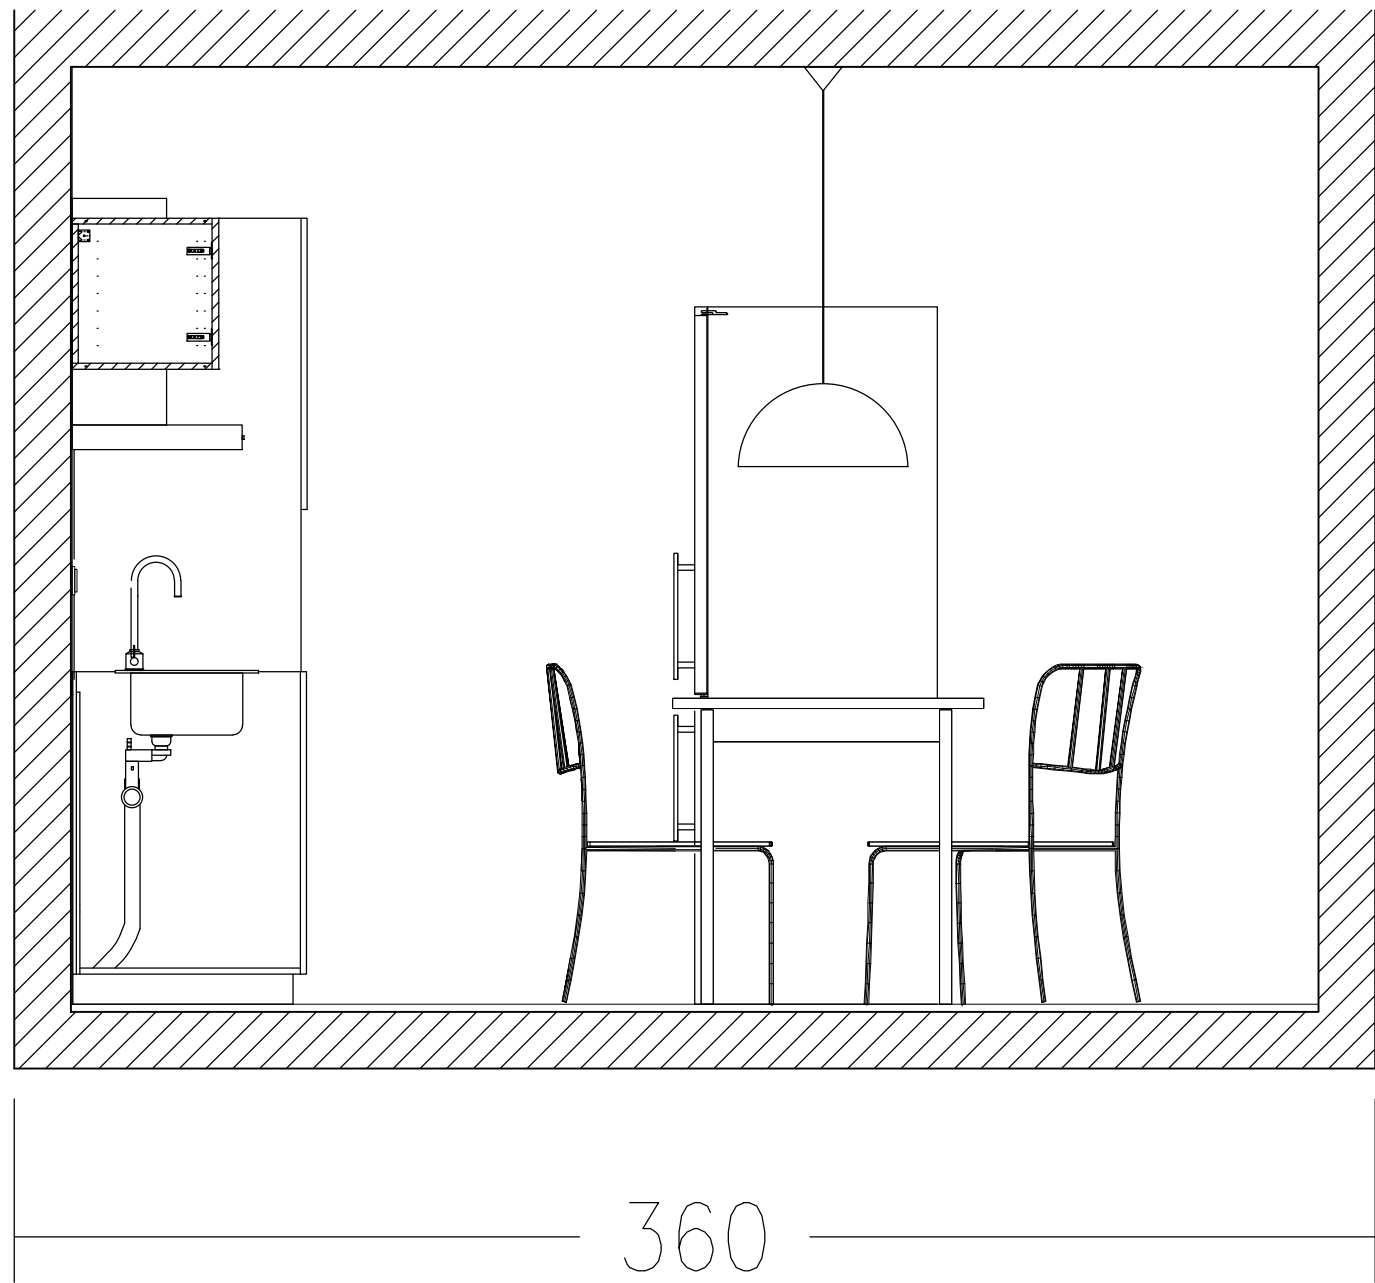

SEZIONE B

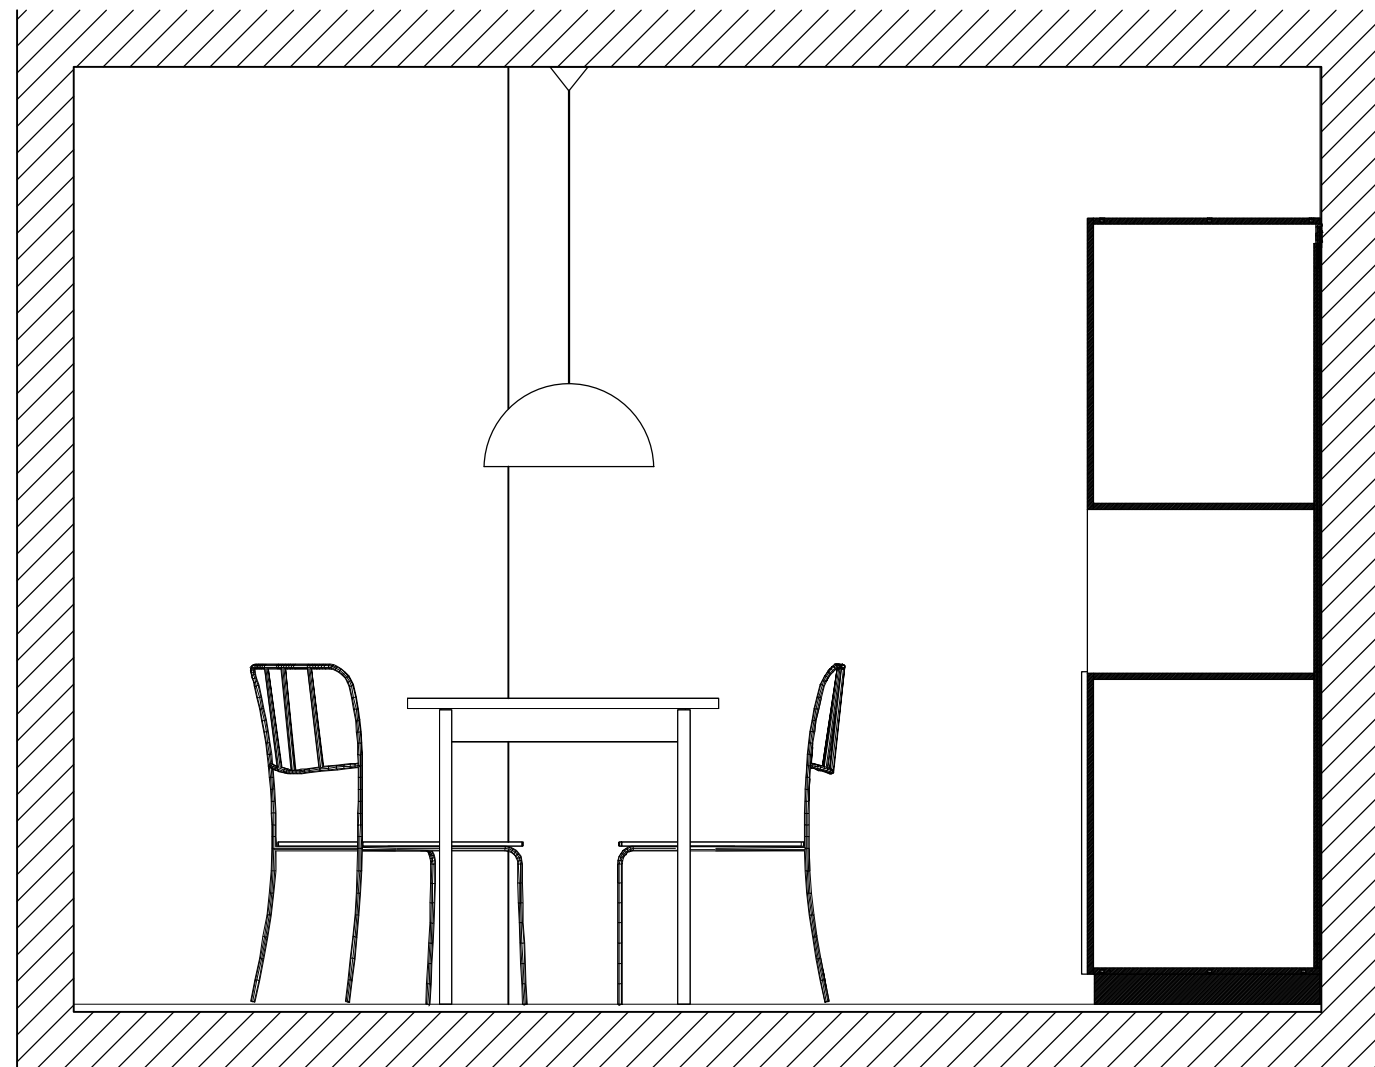

SEZIONE C

POLITECNICO DI MILANO
SCUOLA DEL DESIGN
C.L. DESIGN DEGLI INTERNI
PROGETTO:



MONTERREY
SIMPLEX
CUCINA

CORSO:
STRUMENTI E METODI
DEL PROGETTO

DOCENTE:
MARCO FERRARA

STUDENTI:
CHEN YU

OGGETTO:
SEZIONE

NOTE:
-

NOME FILE:
MO-S_1_CUCINA.dwg

VERS	DATA
------	------

--	--

--	--

--	--

--	--

--	--

--	--

	2017.5.30
--	-----------

A	2017.5.23
---	-----------

TAVOLA NO.:	1 DI 999
-------------	----------

A702

DATA: 2017/06/13 SCALA: 1:20
REV: A FORMATO: A2