



DIRECTORY: /USERS/CHENYU/DESKTOP/MO-S_1_CUCINA/MO-S_1_CUCINA.DWG | PLOTTED ON: 6/13/2017 9:04:17 上午 | BY USER: 陈昱

PIANTA

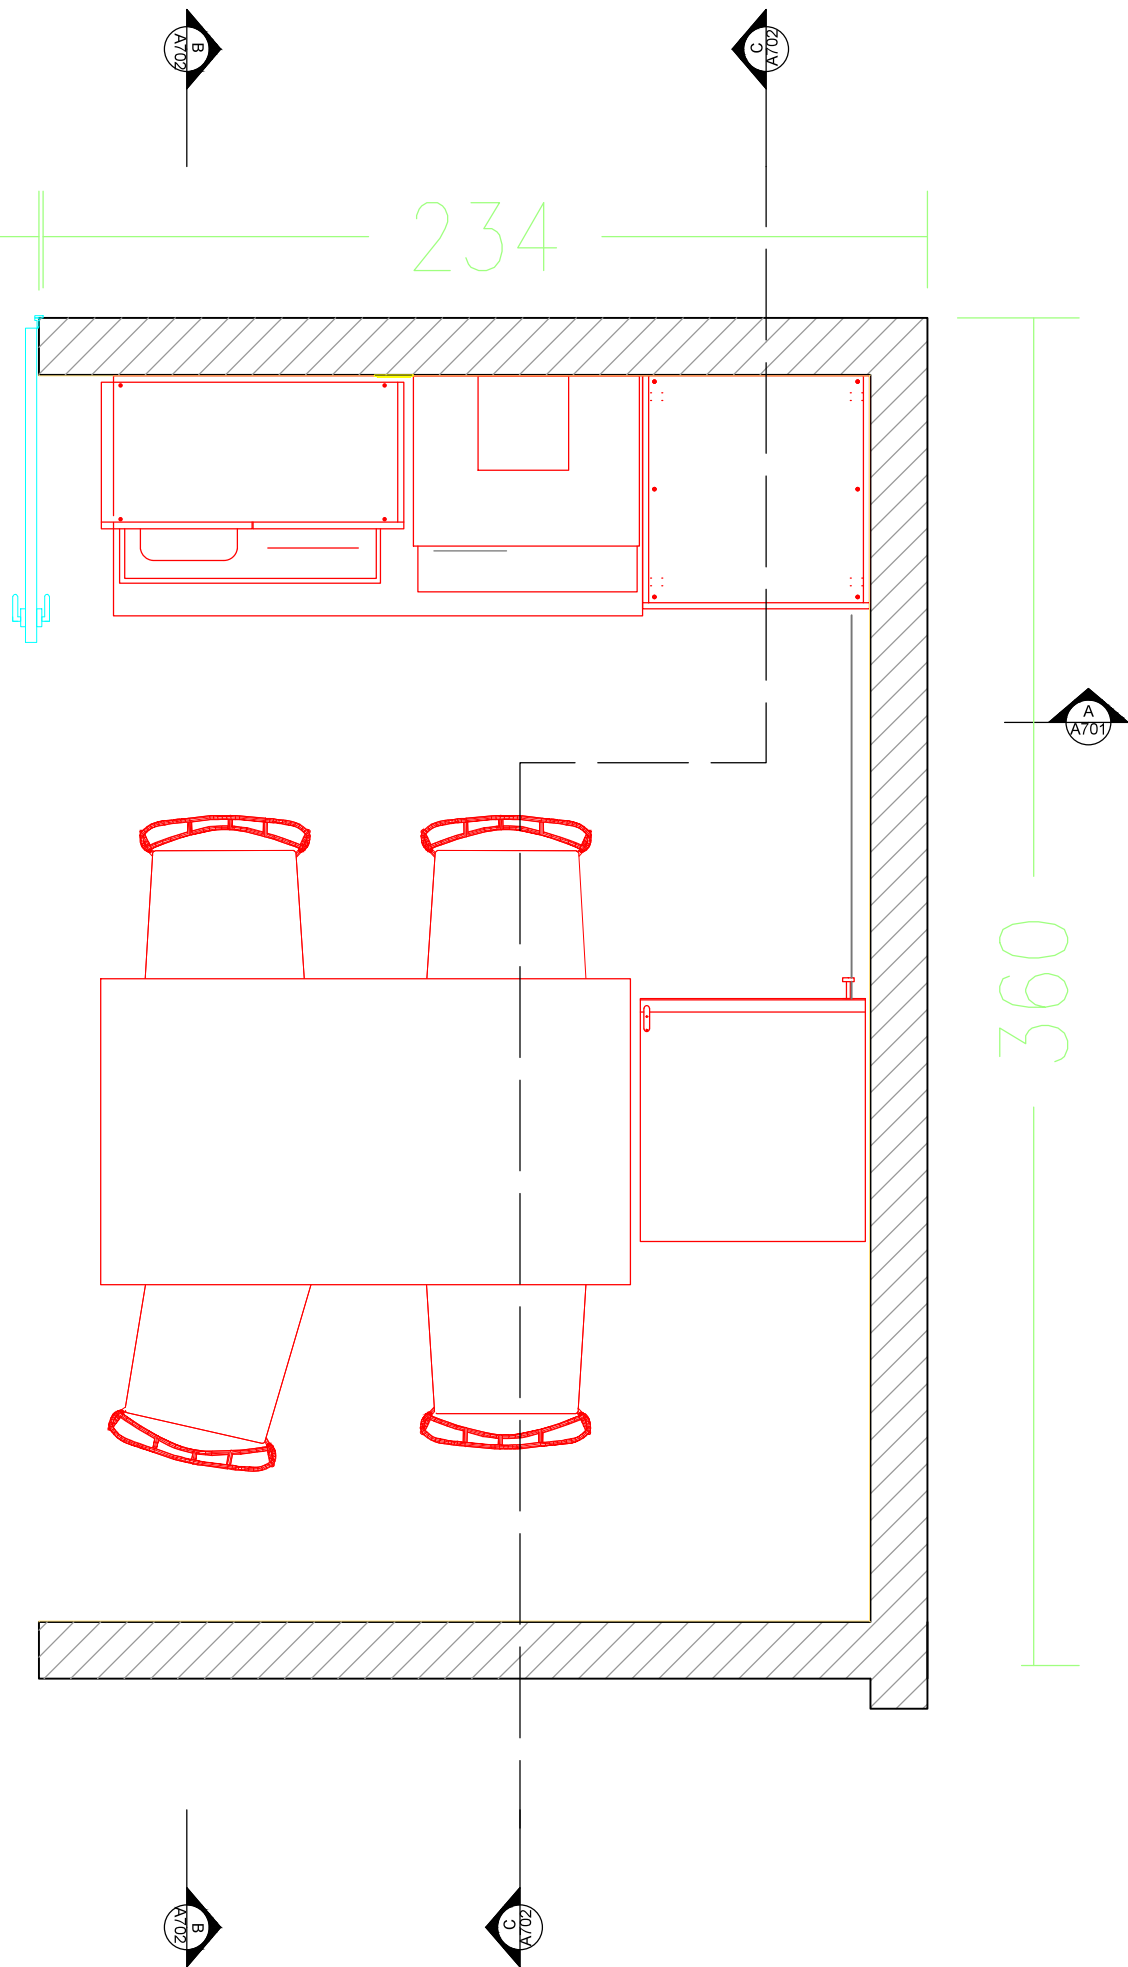

SEZIONE A

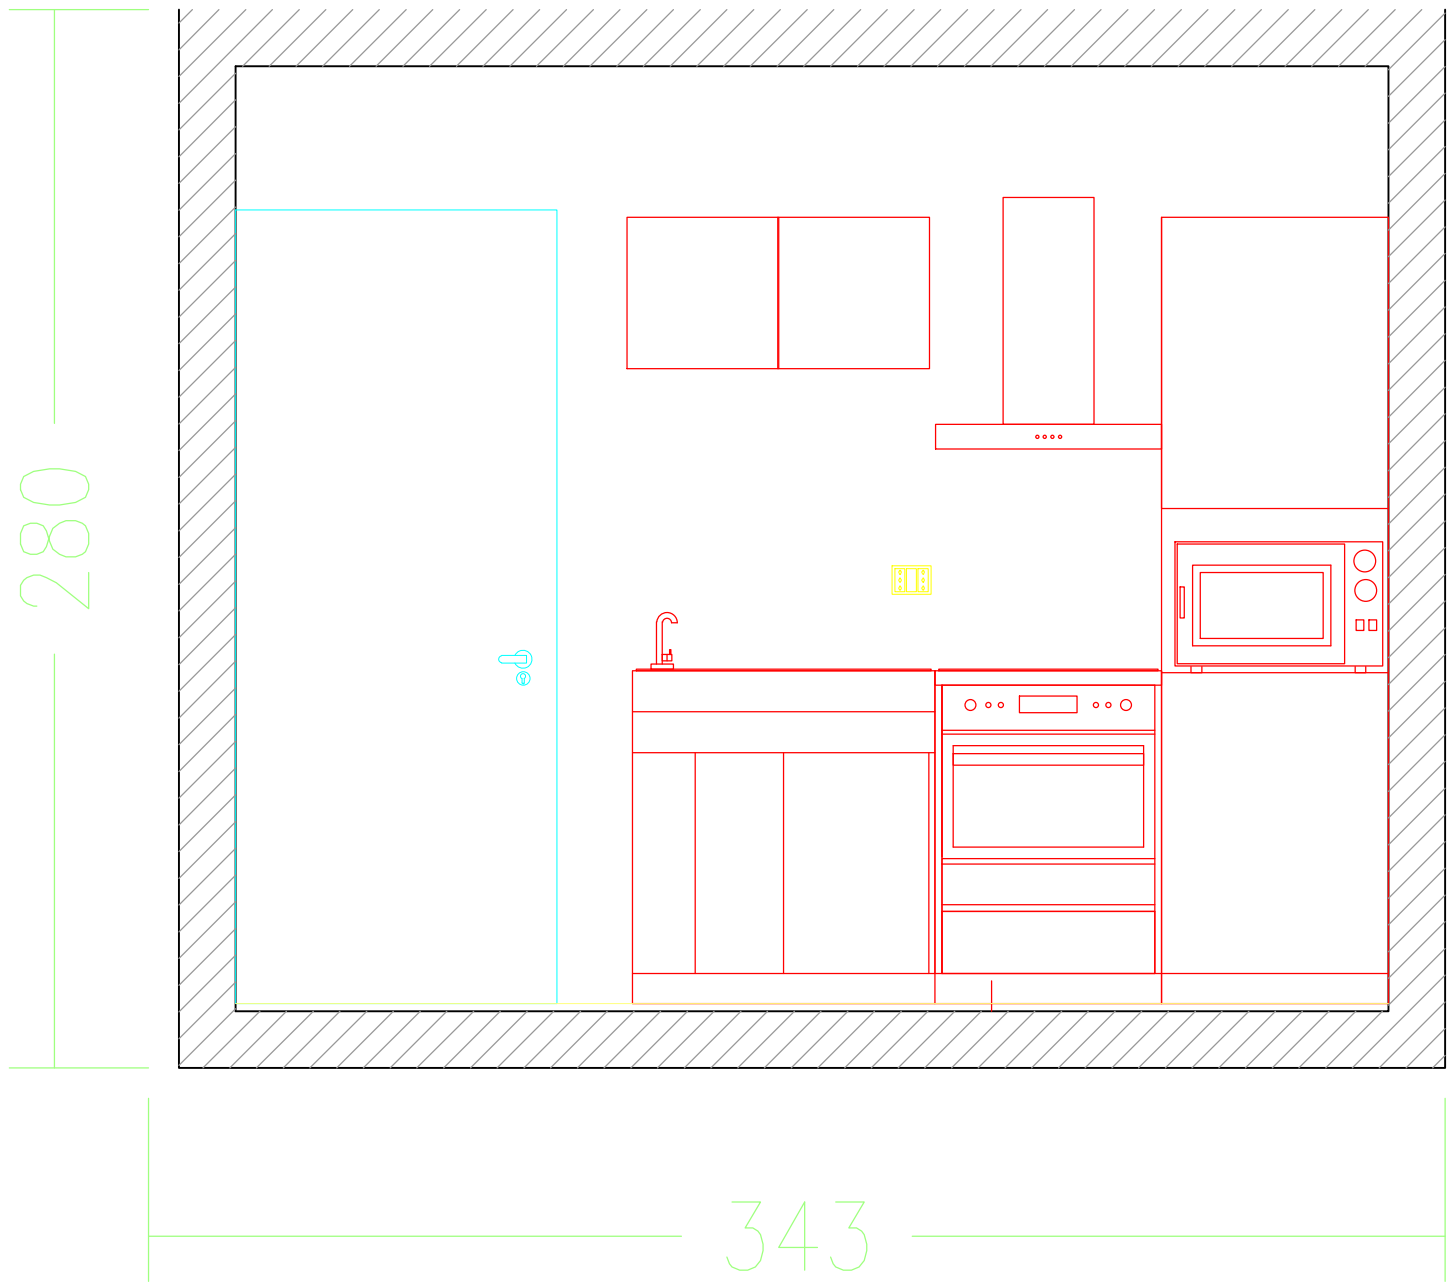

POLITECNICO DI MILANO
SCUOLA DEL DESIGN
C.L. DESIGN DEGLI INTERNI
PROGETTO:



MONTERREY
SIMPLEX
CUCINA

CORSO:
STRUMENTI E METODI
DEL PROGETTO

DOCENTE:
MARCO FERRARA

STUDENTI:
CHEN YU

OGGETTO:
PIANTA E SEZIONE

NOTE:
-

NOME FILE:
MO-S_1_CUCINA.dwg

VERS DATA

2017.5.30


A 2017.5.23

TAVOLA NO.: 1 DI 999


A701

DATA: 2017/06/13 SCALA: 1:20
REV: A FORMATO: A2

DIRECTORY: /USERS/CHENYU/DESKTOP/MO-S-1_CUCINA/MO-S-1_CUCINA.DWG | PLOTTED ON: 6/13/2017 9:04:18 上午 | BY USER: 陈昱

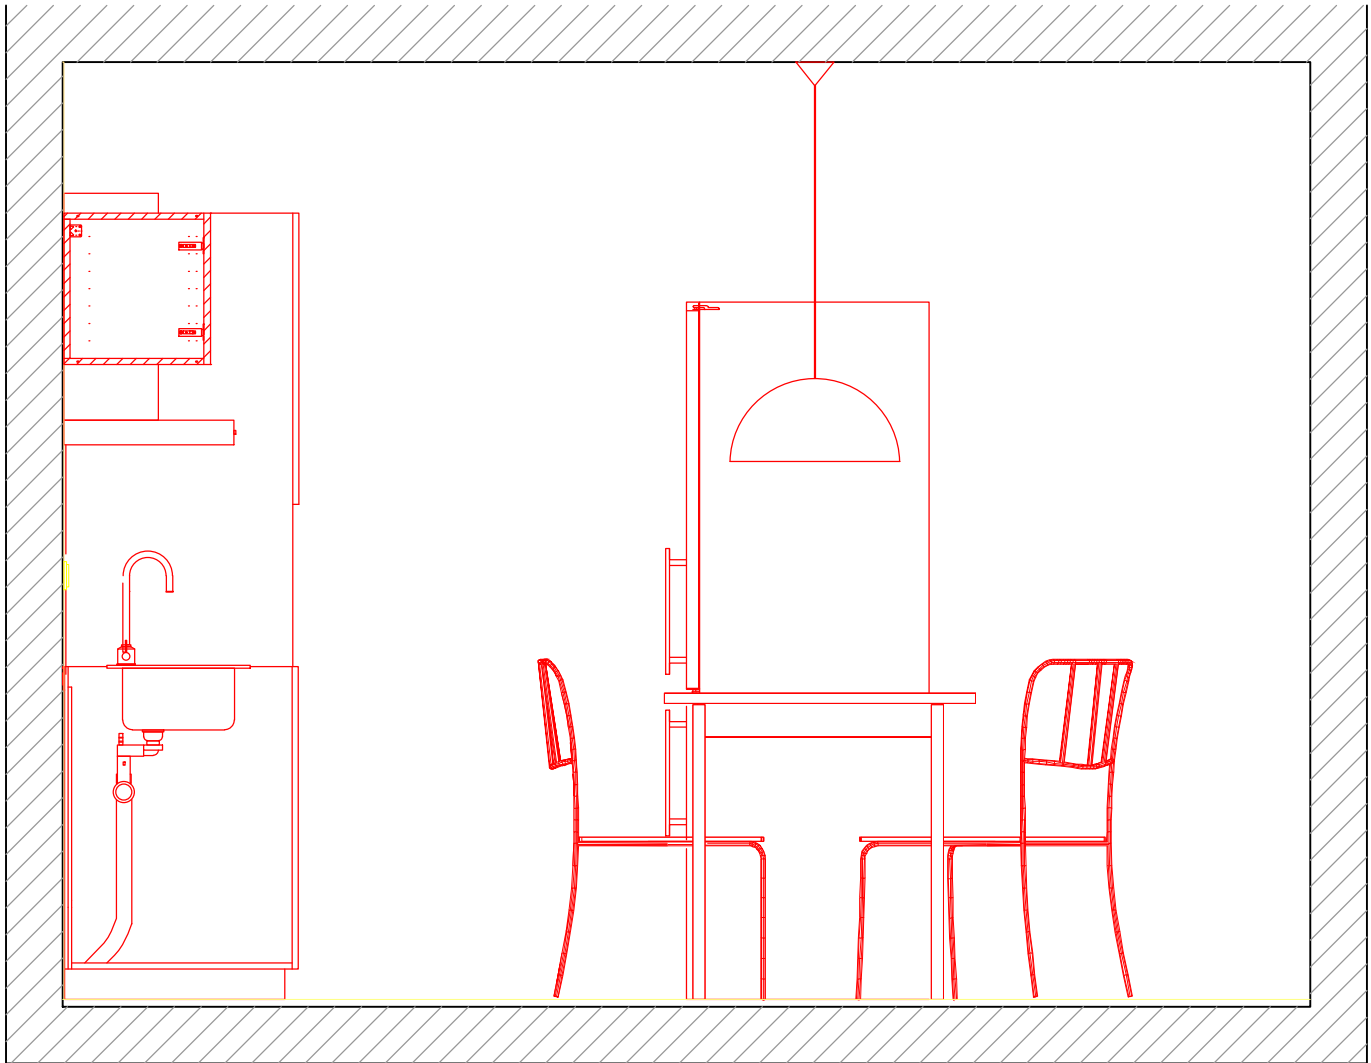

SEZIONE B

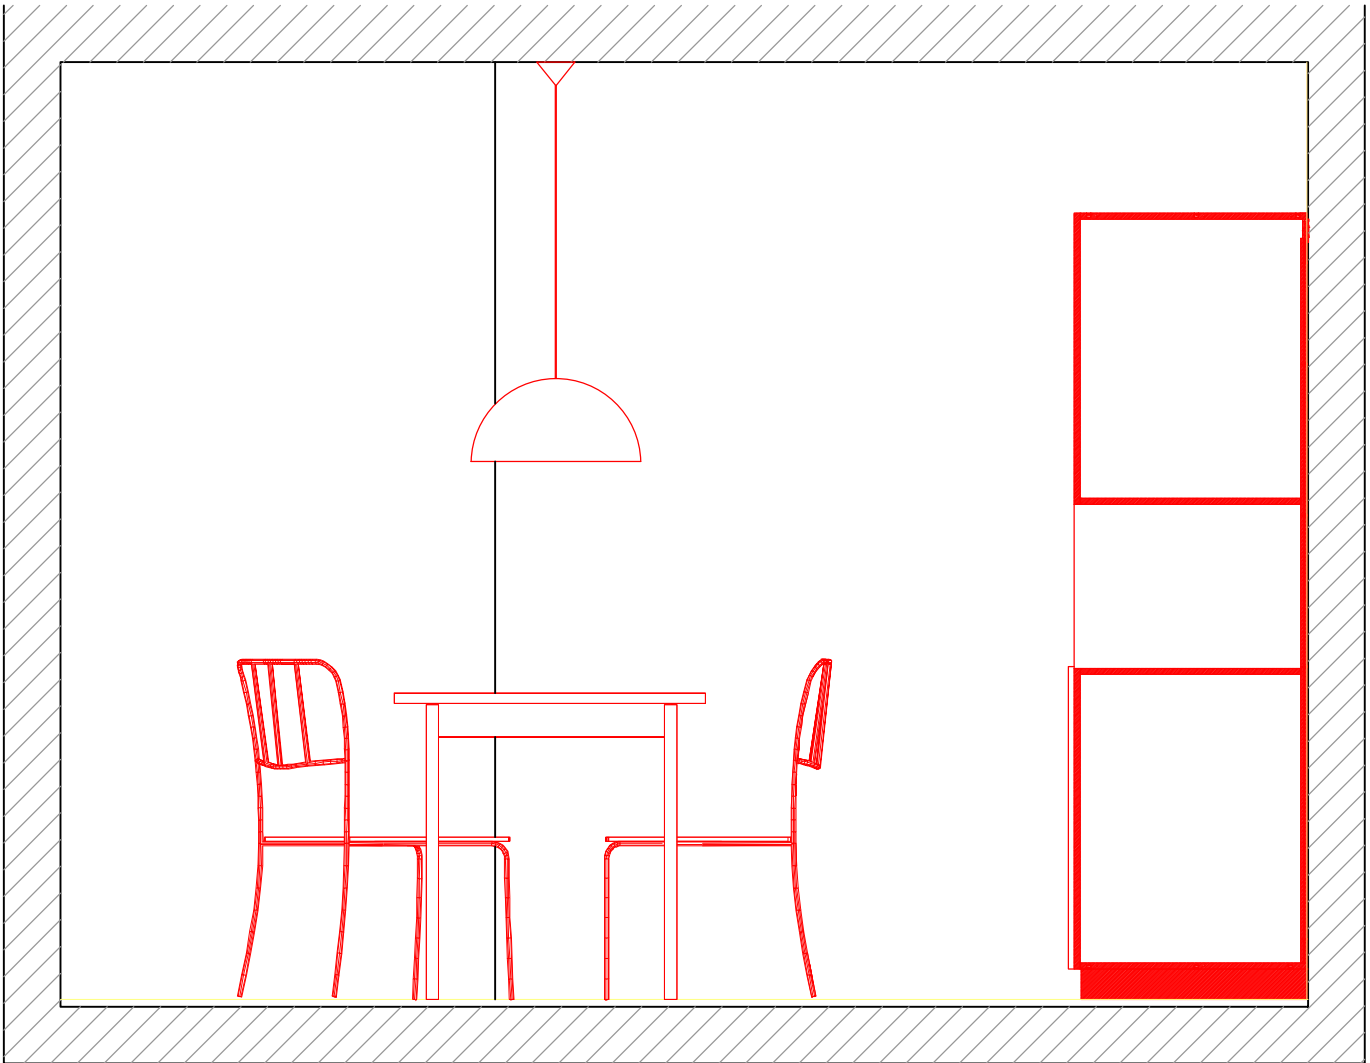

SEZIONE C

POLITECNICO DI MILANO
 SCUOLA DEL DESIGN
 C.L. DESIGN DEGLI INTERNI
 PROGETTO:



MONTERREY
 SIMPLEX
 CUCINA

CORSO:
 STRUMENTI E METODI
 DEL PROGETTO

DOCENTE:
 MARCO FERRARA

STUDENTI:
 CHEN YU

OGGETTO:
 SEZIONE

NOTE:
 -

NOME FILE:
 MO-S_1_CUCINA.dwg

VERS DATA

2017.5.30

A 2017.5.23

TAVOLA NO.: 1 DI 999

A702

DATA: 2017/06/13 SCALA: 1:20
 REV: A FORMATO: A2